


Droga wewnętrzna w Białotarsku

Przekrój poprzeczny A-A

skala 1:20

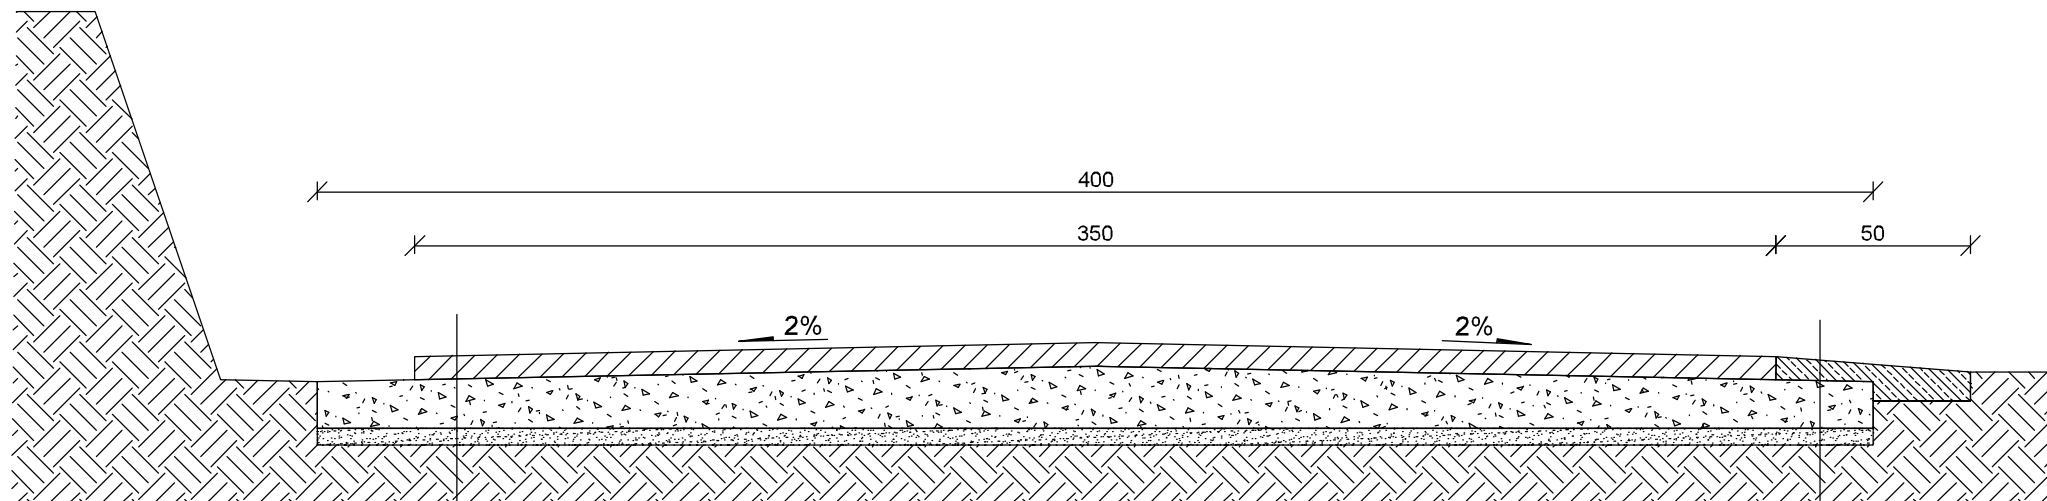

nawierzchnia bitumiczna ścieralna gr. 6cm
podbudowa z kruszywa łamanego gr. 12cm
istniejąca nawierzchnia drogi
grunt rodzimy

pobocze z kruszywa łamanego gr. 6cm
podbudowa z kruszywa łamanego
istniejąca nawierzchnia drogi
grunt rodzimy