C.d. rys nr 2

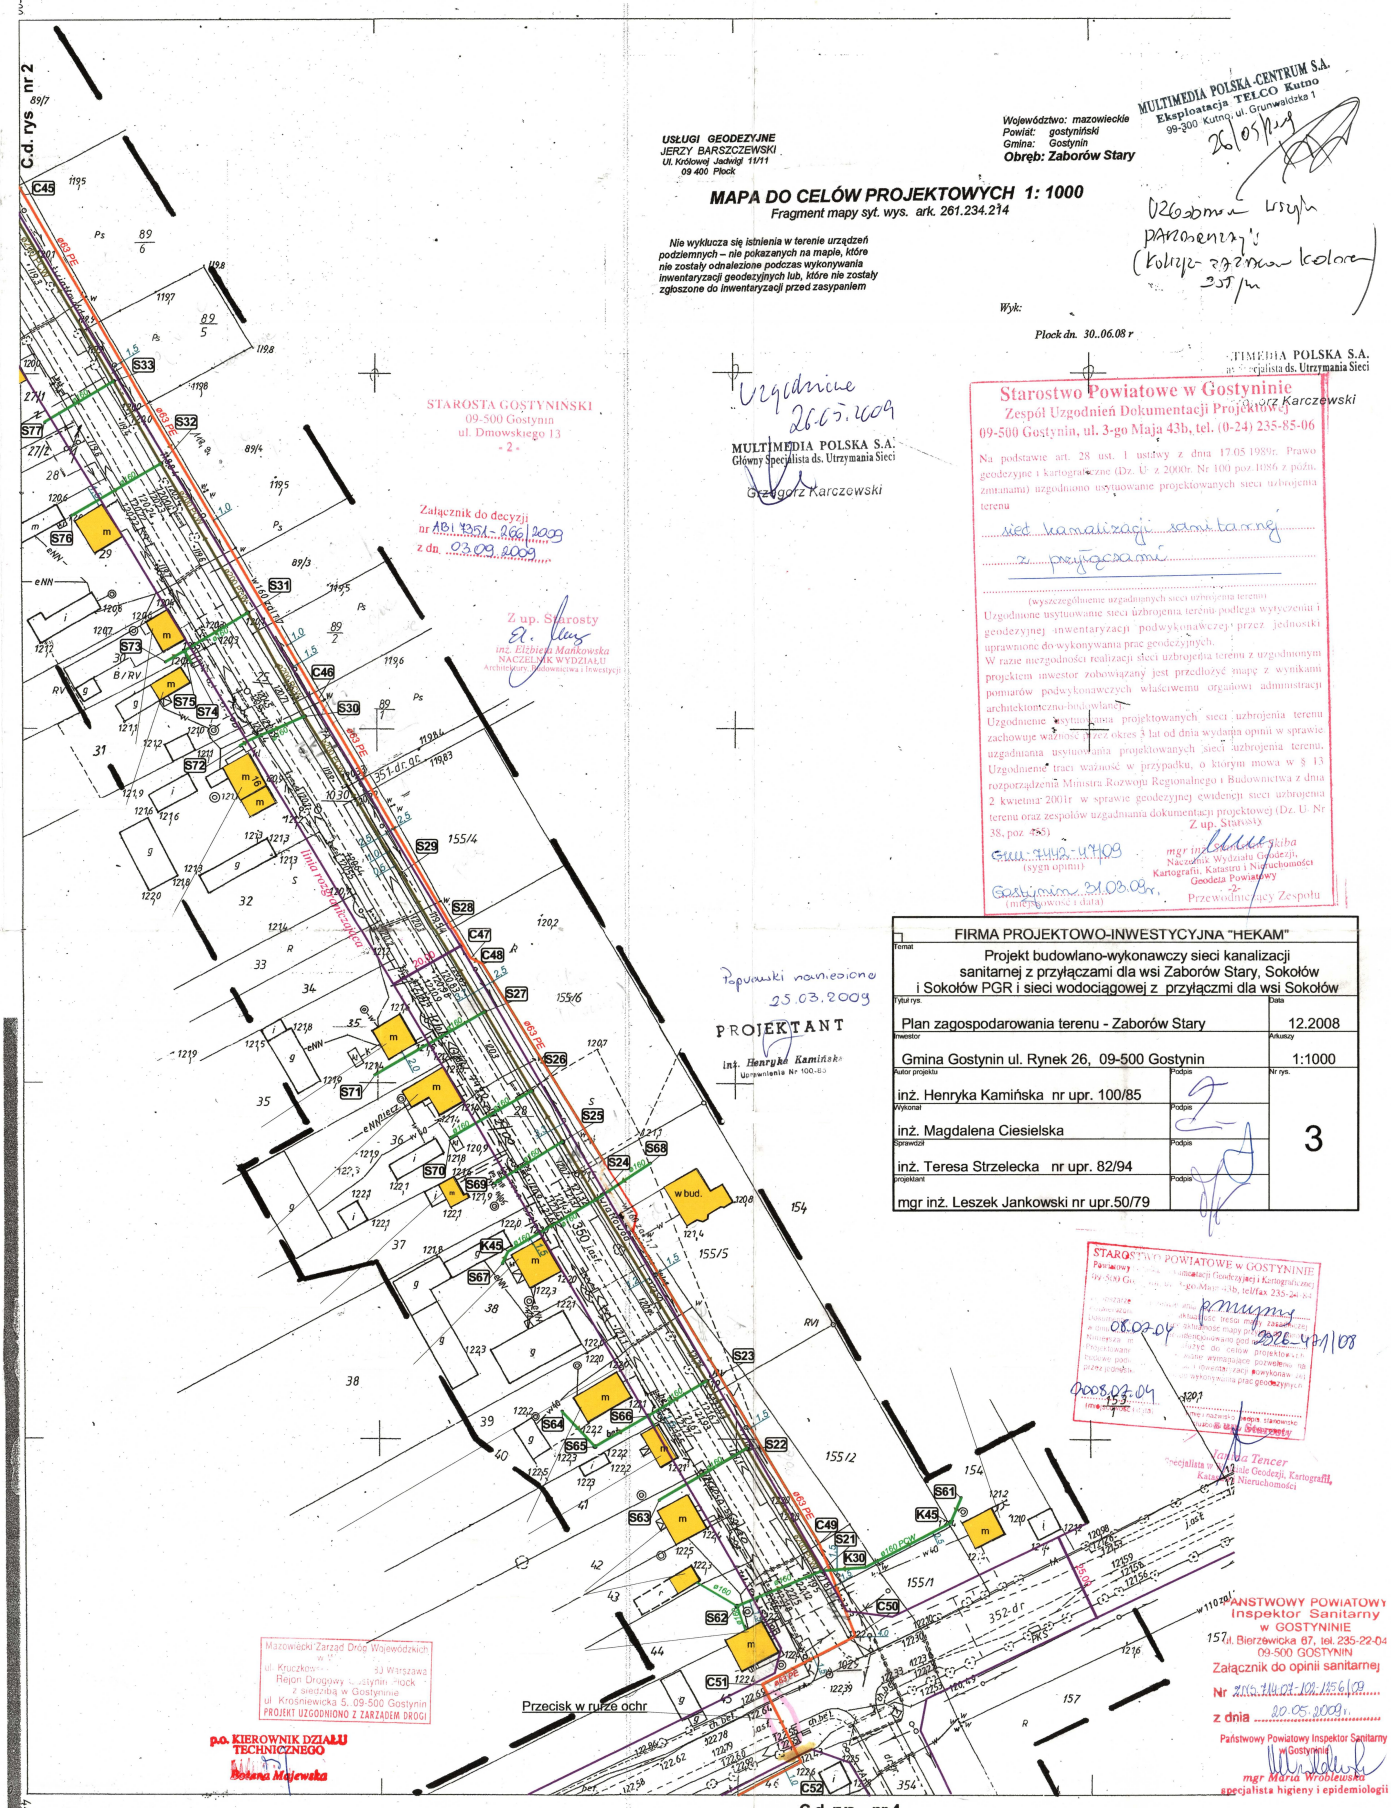

USŁUGI GEODEZYJNE
JERZY BARSZCZEWSKI
Ul. Królowej Jadwigi 11/11
09-400 Płock

Województwo: mazowieckie
Powiat: gostyniński
Gmina: Gostynin
Obręb: Zaborów Stary

MULTIMEDIA POLSKA-CENTRUM S.A.
Eksploatacja TELCO Kutno
99-300 Kutno, ul. Grunwaldzka 1
26/05/09

Dozbiorowe uzupełnienie
(kolizje zaznaczone kolorem
żółtym)

MAPA DO CELÓW PROJEKTOWYCH 1: 1000

Fragment mapy syt. wys. ark. 261.234.214

Nie wyklucza się istnienia w terenie urządzeń podziemnych – nie pokazanych na mapie, które nie zostały odnalezione podczas wykonywania inwentaryzacji geodezyjnych lub, które nie zostały zgłoszone do inwentaryzacji przed zasypaniem

Wykr:

Płock dn. 30..06.08 r

MULTIMEDIA POLSKA S.A.
Główny Specjalista ds. Utrzymania Sieci
Grzegorz Karczewski

Uzgodnione
26.05.2009
MULTIMEDIA POLSKA S.A.
Główny Specjalista ds. Utrzymania Sieci
Grzegorz Karczewski

STAROSTA GOSTYNIŃSKI
09-500 Gostynin
ul. Dmowskiego 13
- 2 -

Załącznik do decyzji
nr AB.I.7351-266/2009
z dn. 03.09.2009

Z up. Starosty
inż. Elżbieta Mańkowska
NACZELNIK WYDZIAŁU
Architektury, Budownictwa i Inwestycji

Starostwo Powiatowe w Gostyninie
Zespół Uzgodnień Dokumentacji Projektowej
09-500 Gostynin, ul. 3-go Maja 43b, tel. (0-24) 235-85-06

Na podstawie art. 28 ust. 1 ustawy z dnia 17.05.1989r. Prawo geodezyjne i kartograficzne (Dz. U. z 2000r. Nr 100 poz. 1086 z późn. zmianami) uzgodniono usytuowanie projektowanych sieci uzbrojenia terenu

sieć kanalizacji sanitarnej
z przyłączami

(wyszczególnienie uzgadnianych sieci uzbrojenia terenu)

Uzgodnione usytuowanie sieci uzbrojenia terenu podlega wytyczeniu i geodezyjnej inwentaryzacji podwykonawczej przez jednostki uprawnione do wykonywania prac geodezyjnych.
W razie niezgodności realizacji sieci uzbrojenia terenu z uzgodnionym projektem inwestor zobowiązany jest przedłożyć mapę z wynikami pomiarów podwykonawczych właściwemu organowi administracji architektoniczno-budowlanej.
Uzgodnienie usytuowania projektowanych sieci uzbrojenia terenu zachowuje ważność przez okres 3 lat od dnia wydania opinii w sprawie uzgadniania usytuowania projektowanych sieci uzbrojenia terenu. Uzgodnienie traci ważność w przypadku, o którym mowa w § 13 rozporządzenia Ministra Rozwoju Regionalnego i Budownictwa z dnia 2 kwietnia 2001r. w sprawie geodezyjnej ewidencji sieci uzbrojenia terenu oraz zespołów uzgadniania dokumentacji projektowej (Dz. U. Nr 38, poz. 455)

Z up. Starosty
mgr inż. Elżbieta Mańkowska
Naczelnik Wydziału Geodezji, Kartografii, Katastru i Nieruchomości
Geodeta Powiatowy
Przewodniczący Zespołu

GNiK-7442-47/09
(sygn opinii)
Gostynin 31.03.09r.
(miejscowość i data)

Zgłoszono nanieśienie
25.03.2009
PROJEKTANT
inż. Henryka Kamińska
Uprawnienia Nr 100/85

FIRMA PROJEKTOWO-INWESTYCYJNA "HEKAM"		
Temat: Projekt budowlano-wykonawczy sieci kanalizacji sanitarnej z przyłączami dla wsi Zaborów Stary, Sokołów i Sokołów PGR i sieci wodociągowej z przyłączmi dla wsi Sokołów		
Tytuł rys.		Data
Plan zagospodarowania terenu - Zaborów Stary		12.2008
Inwestor		Arkuszy
Gmina Gostynin ul. Rynek 26, 09-500 Gostynin		1:1000
Autor projektu	Podpis	Nr rys.
inż. Henryka Kamińska nr upr. 100/85		3
Wykonał	Podpis	
inż. Magdalena Ciesielska		
Sprawdził	Podpis	
inż. Teresa Strzelecka nr upr. 82/94		
projektant	Podpis	
mgr inż. Leszek Jankowski nr upr.50/79		

STAROSTWO POWIATOWE w GOSTYNINIE
Powiatowy Ośrodek Dokumentacji Geodezyjnej i Kartograficznej
ul. 3-go Maja 43b, tel/fax 235-24-84
08.07.04
326-47/1/08
Danuta Tencer
Specjalista w Wydziale Geodezji, Kartografii, Katastru i Nieruchomości

Mazowiecki Zarząd Dróg Wojewódzkich
w Warszawie
ul. Kruczkowskiego 8, 00-380 Warszawa
Rejon Drogowy w Gostyninie
z siedzibą w Gostyninie
ul. Krośniewicka 5, 09-500 Gostynin
PROJEKT UZGODNIONO Z ZARZĄDEM DROGI
p.o. KIEROWNIK DZIAŁU TECHNICZNEGO
Bożena Majewska

Przecisk w rurze ochr

PAŃSTWOWY POWIATOWY Inspektor Sanitarny w GOSTYNINIE
ul. Bierzewicka 67, tel. 235-22-04
09-500 GOSTYNIN
Załącznik do opinii sanitarnej
Nr ZNS.7161.01.109.156.09
z dnia 20.05.2009 r.
Państwowy Powiatowy Inspektor Sanitarny w Gostyninie
mgr Maria Wróblewska
specjalista higieny i epidemiologii

C.d. rys nr 4

MAPA SYTUACYJNO WYSOKO:
Założona w 1995 r przez
GEODETĘ UPRAWNIONEGO LECHA JĘDRZEJEWSKIEGO

261.234.214
1:1000