

GEODETA UPRAWNIONY
mgr inż. Tadeusz Skrzypczyński
BIURO: 09-500 Gosylin, ul. Dybanka 2
NIP 775-002-011, tel. 167/2068-49

obręb: PGR SOKOŁÓW
gmina: Gosylin
powiat: gosyński
woj. mazowieckie

MAPA DO CELÓW PROJEKTOWYCH


skala 1:500

Mapa aktualna na dzień 4.12.2008 r. w granicach opracowania.
Mapę wykonano jako powiększenie mapy syf. - wys. ark. mapy nr 261.411.054.

Nie wykluca się istnienia w terenie urządzeń podziemnych nie pokazanych na mapie, które nie zostały odnalezione podczas wykonywania prac geodezyjnych lub nie zostały zgłoszone do inwentaryzacji przed zasypaniem.

mgr inż. Tadeusz Skrzypczyński
KATASTRALNA WYKAZA
GOSYLIN dn. 04.12.2008 r.

Załącznik Nr 1 do Decyzji
Nr 4.B/2009
z dnia 21.04.2009
Z up. Wójta
SEKRETARZ
Agnieszka Woźniak

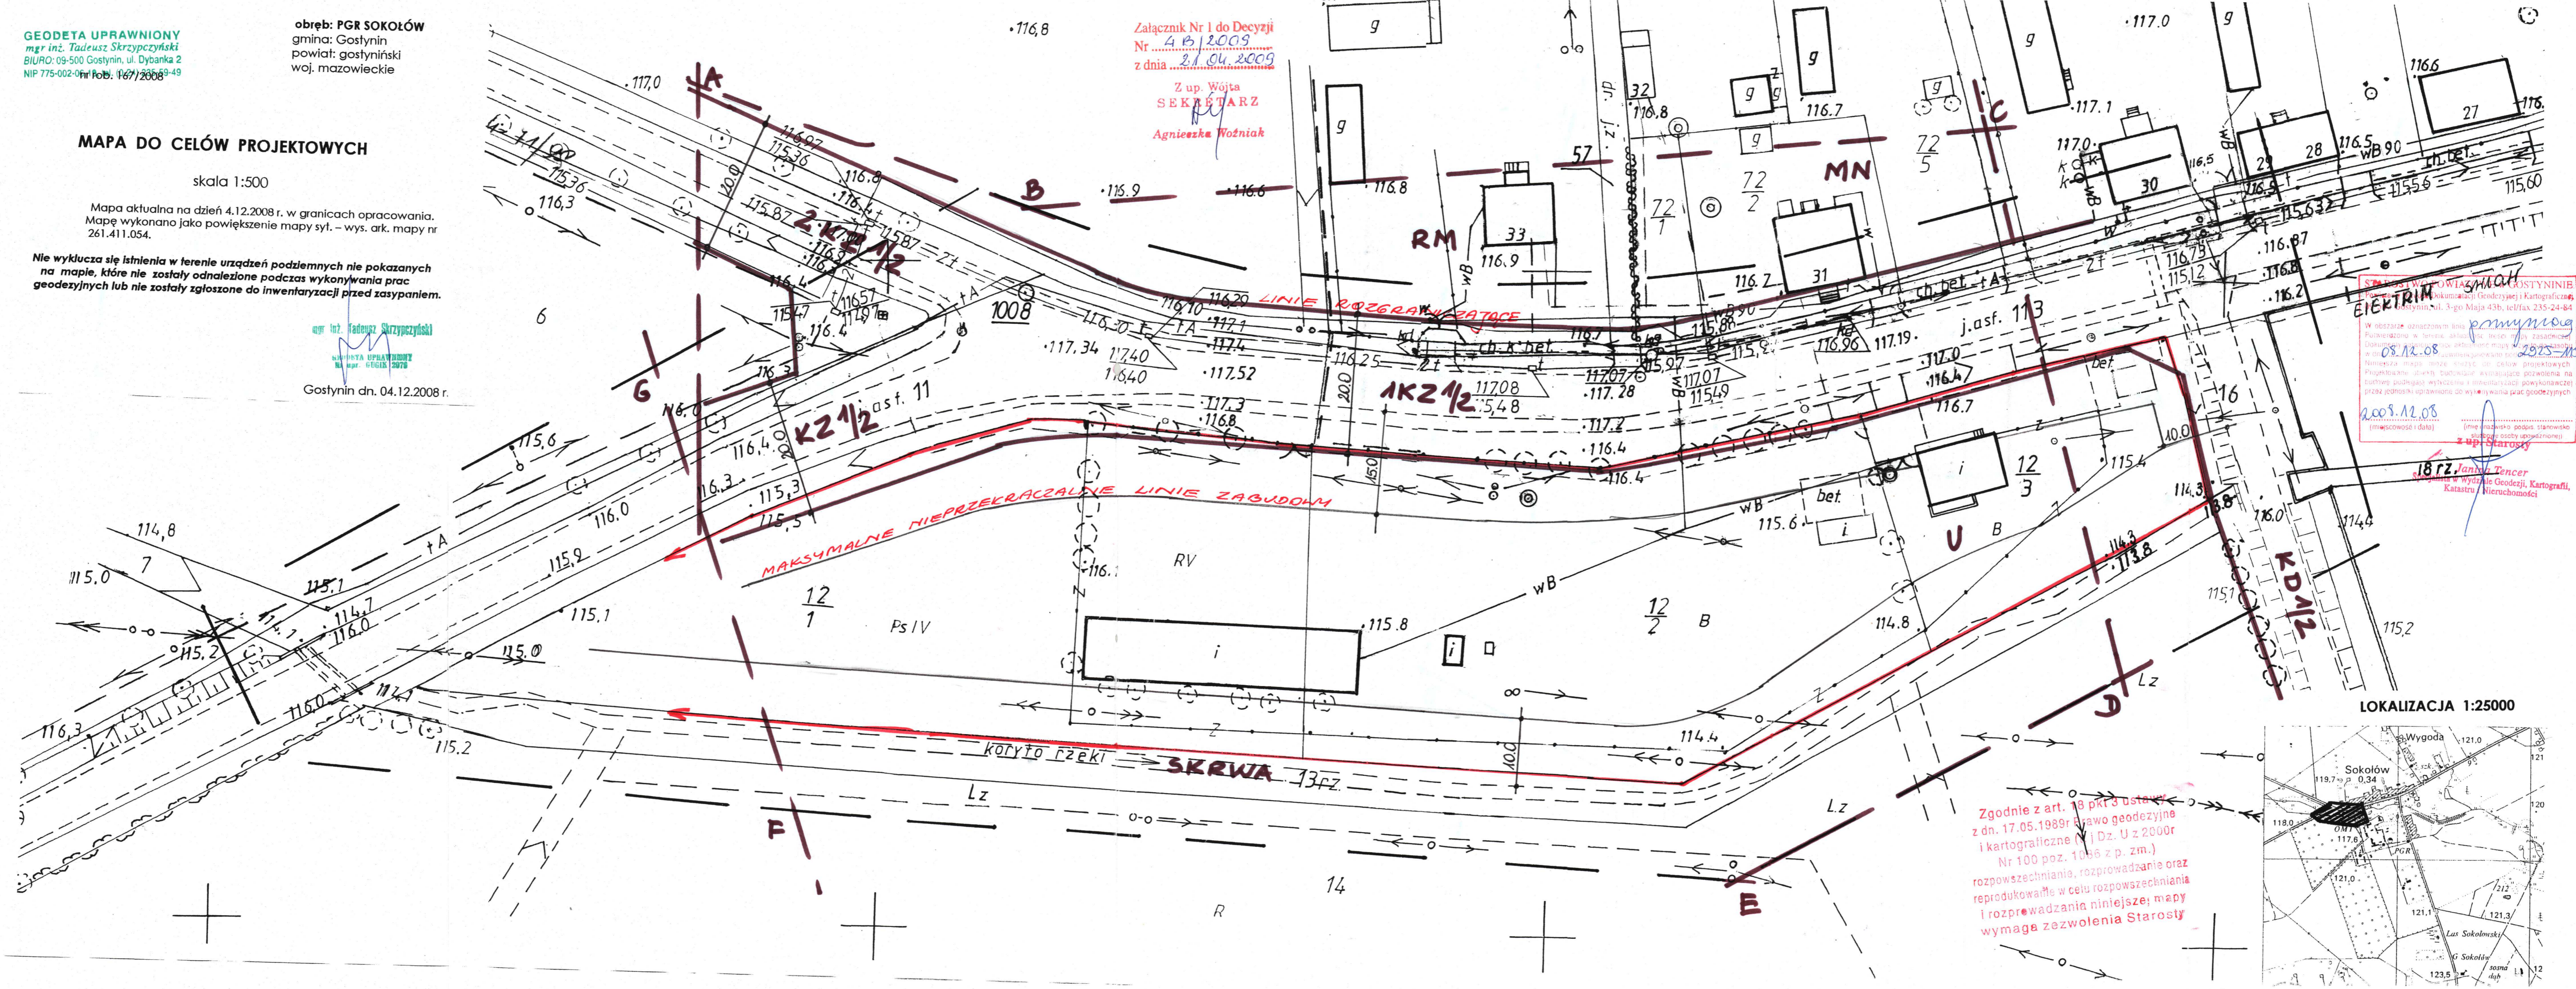

STANOWISKO POWIATOWE W GOSYLINIE
Powiatowy Urząd Geodezji i Kartograficzny
Gosylin, ul. 3-go Maja 43b, tel/fax 235-24-84
W obszarze oznaczonym kolorem czerwonym
numeracja i terenie planu nie należy zasypać
dokumentacji geodezyjnej i kartograficznej
w celu uniknięcia błędów w danych
Numeracja mapy może być inna niż na
planach mapy geodezyjnej i kartograficznej
Projektowane prace budowlane wykonujące pozwolenia na
budowę podlegają wyliczeniu i inwentaryzacji powykonawczej
przez jednostki uprawnione do wykonywania prac geodezyjnych.
08.12.08
2009.12.08
(miejscowość i data)
(imię i nazwisko podpisu stanowisko
osoby osoby odpowiedzialnej)
Z up. Starosty

18 CZ. Janina Tencer
Katastrum i Nieruchomości

Zgodnie z art. 18 pkt 3 ustawy
z dn. 17.05.1989r. Prawo geodezyjne
i kartograficzne (Dz. U. z 2000r
Nr 100 poz. 1096 z p. zm.)
rozpowszechnianie, rozprowadzanie oraz
reprodukcja w celu rozpowszechniania
i rozprowadzania niniejszej mapy
wymaga zezwolenia Starosty

LOKALIZACJA 1:25000

